


# Ausstellungshalle des Kunstvereins im Reuchlinhaus

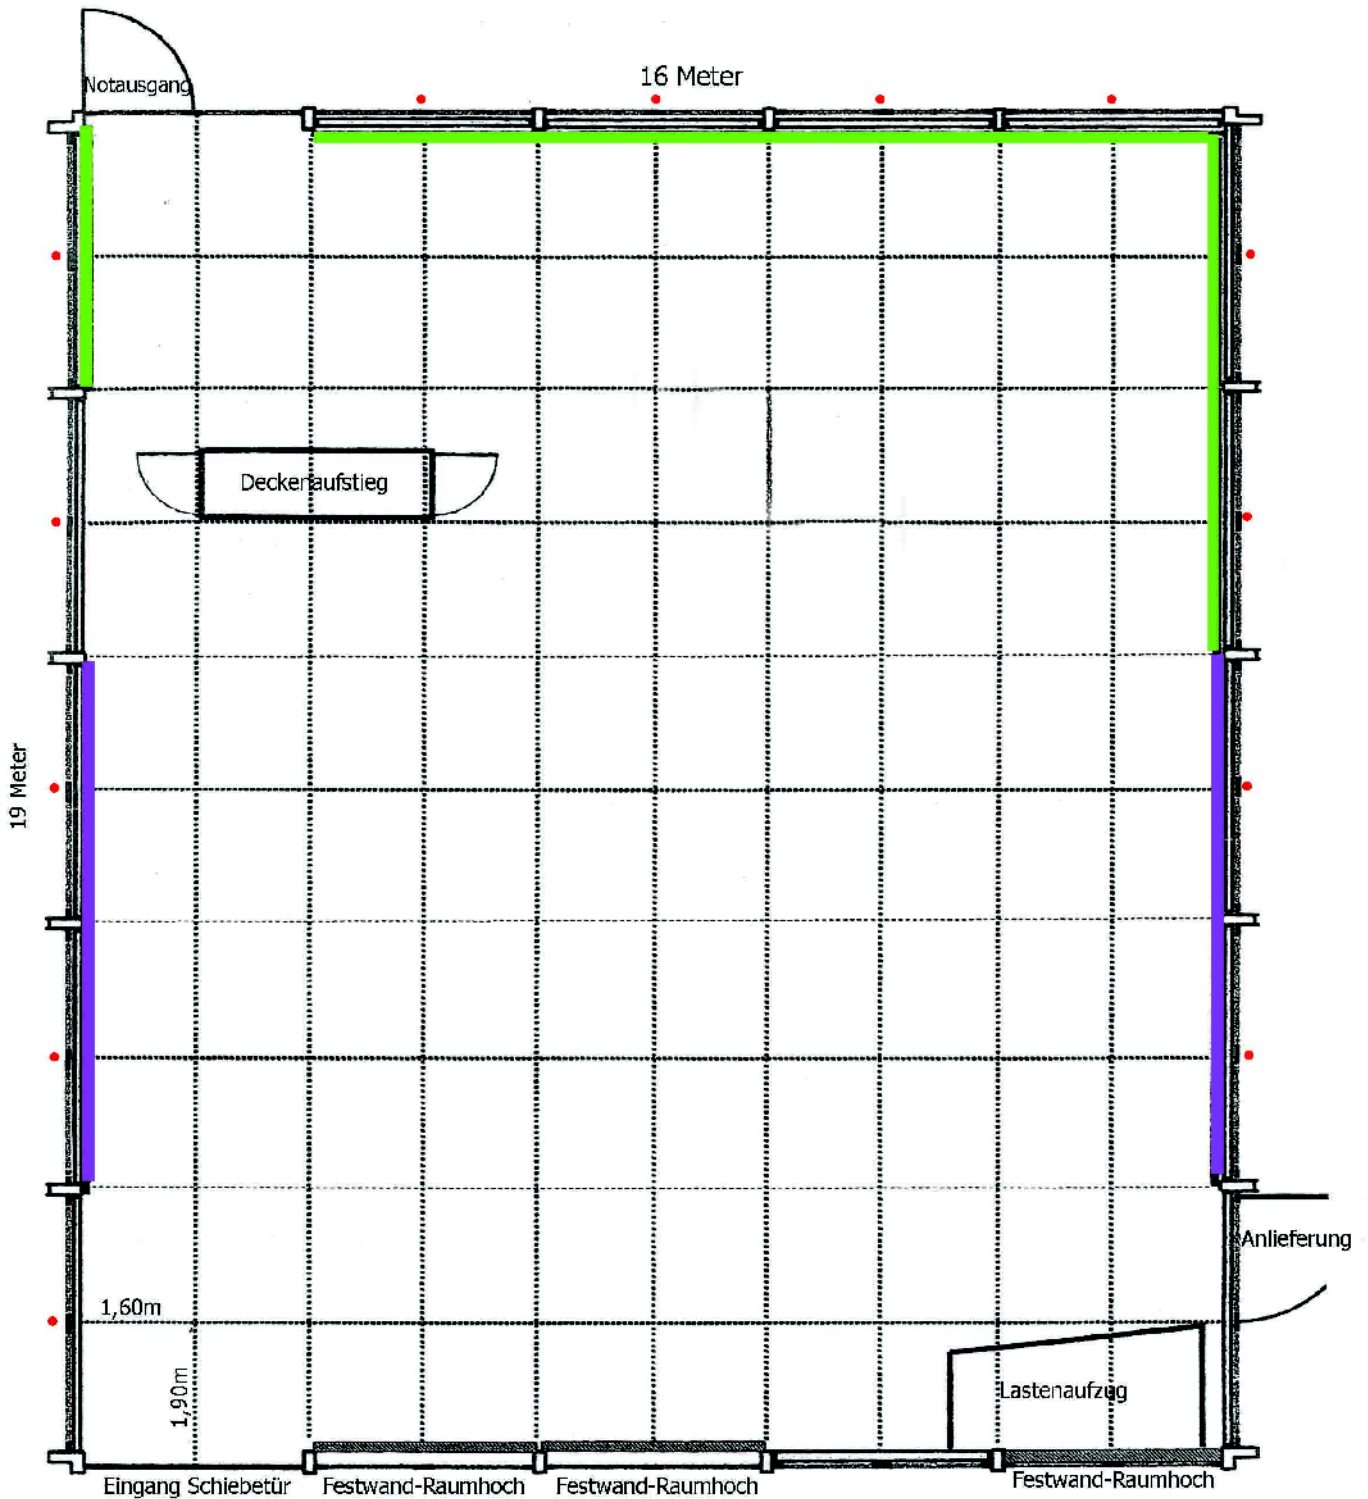

• Steckdose

- Jalousien
- Stellwände Raumhoch 5,72m
- Stellwände Halbhoch 2,86m
- Stellwände für Bodenraster:  
 Stellwand A l. 1,86m x h. 2,20m.  
 Stellwand B l. 1,57m x h. 2,20m.